


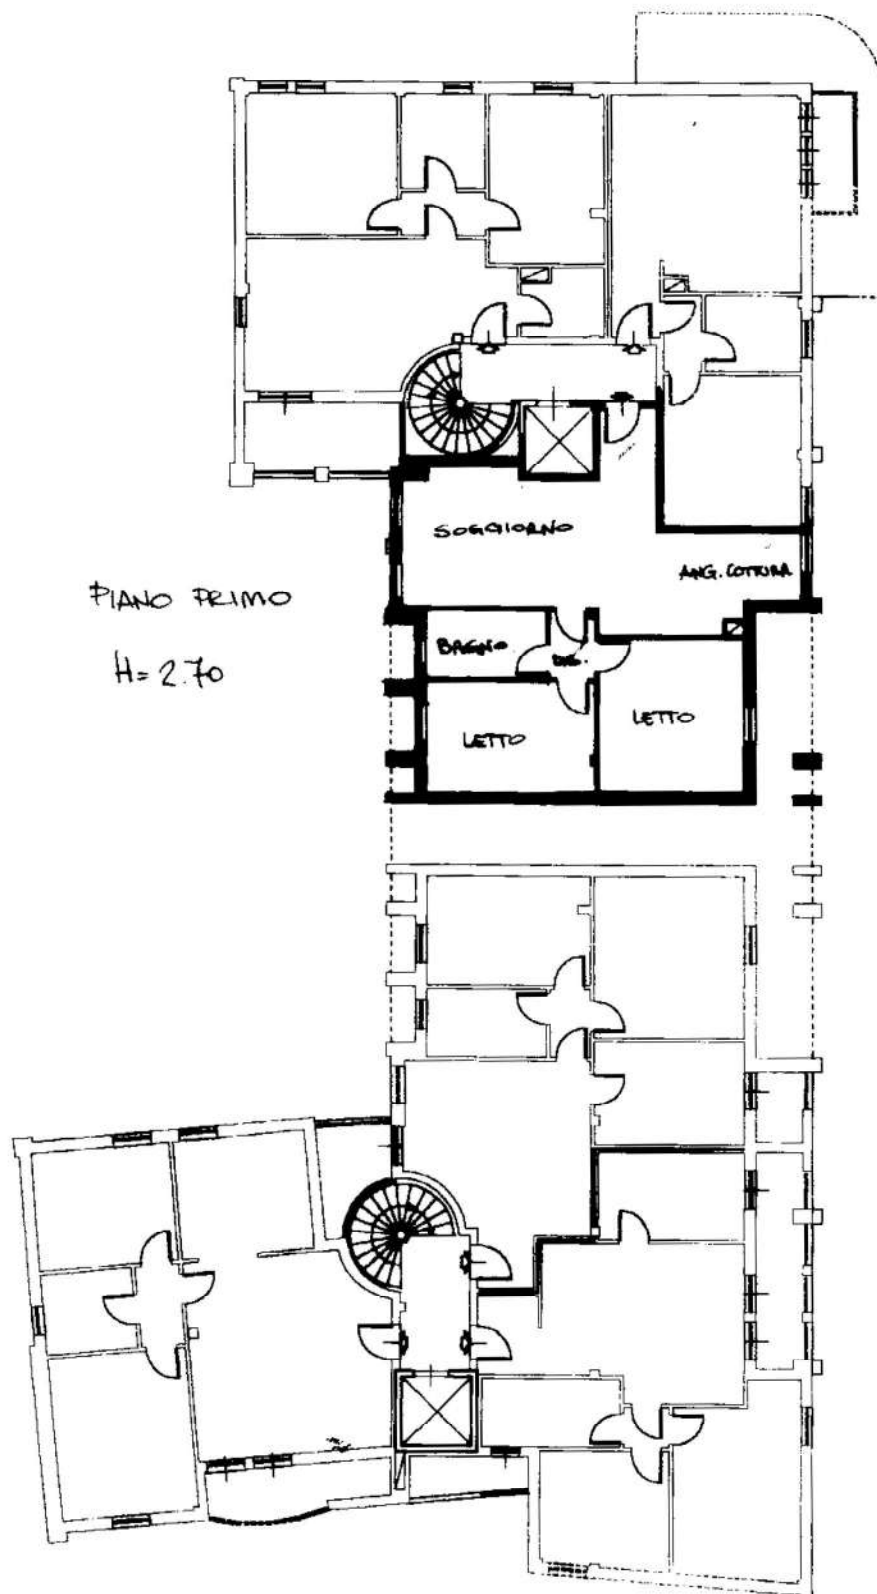

PIANO PRIMO

H=2.70

ORIENTAMENTO



SCALA DI 1:200

PIANO PRIMO
GOTTOSTILADA

H=250

GARAGE

ORIENTAMENTO



ALA DI 1:200

ALISSA V

PIANO PRIMO
SOTTOSTRADA

H = 2.50

GARAGE

ORIENTAMENTO



SCALA DI 1:200

PIANO PRIMO
SOTTOSTRADA

H = 2.50

GARAGE

ORIENTAMENTO



SCALA DI 1:200

