


Scheda n. 1

Scala 1:200

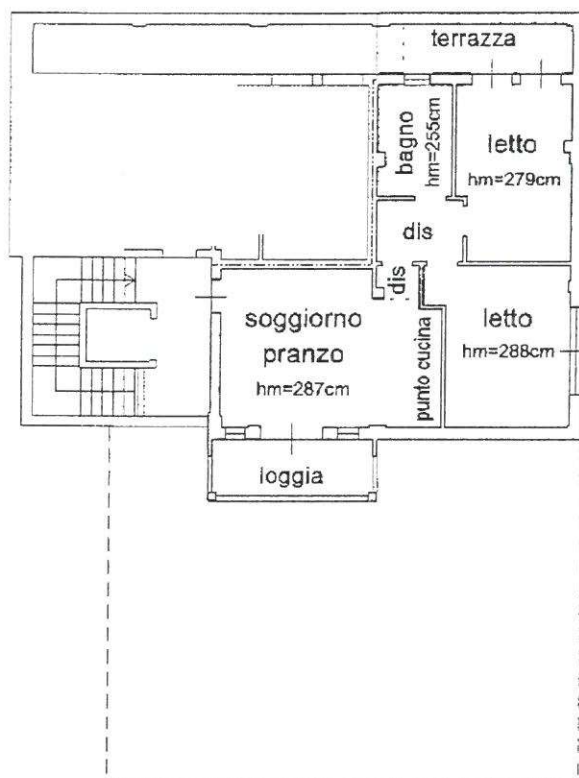

PIANO TERZO
(sottotetto)

